




## TELEPÜLÉSRENDEZÉSI ESZKÖZEINEK MÓDOSÍTÁSA

### SZABÁLYOZÁSI TERV

M = 1 : 5 0 0 0

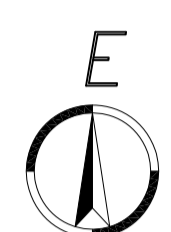

#### JELMAGYARÁZAT

- KÖZGAZGATÁSI TERÜLET HATÁRA
- MEGLEVŐ BELTERÜLET HATÁRA
- TERVEZETT BELTERÜLET HATÁRA
- TERVEZETT SZABÁLYOZÁSI VONAL
- TERVEZETT SZABÁLYOZÁSI SZÉLESÉG
- ÉRTÉSI ÖVEZET, ÖVEZET HATÁRA
- ÉRTÉSI ÖVEZET, ÖVEZET JELE
- MEGTARTANDÓ ZÖLDFELÜLET (ERDŐÁLLOMÁNY)
- VEDŐTAVOLSÁG HATÁRA

#### LAKÓÖVEZETEK

**Lf** FALUSIAS LAKÓÖVEZET

**Vt** TELEPÜLÉSKÖZPONT-VEGYESÖVEZET

#### GAZDASÁGI ÖVEZETEK

**Gksz** KERESKEDELM. SZOLGÁLTATÓ GAZDASÁGI

**Gip** IPARI, GAZDASÁGI ÖVEZET

#### KÖLÖNLEGES ÖVEZETEK

**Kt** TEMETŐ

**Ksp** SPORTPÁLYA

**Kmü** MEZŐGAZDASÁGI ÜZEM

#### BÉPÍTÉSRE NEM SZÁNT KÖLÖNLEGES ÖVEZETEK

**Kbre** REKREÁCIÓS ÖVEZET

**Kbkr** SPORT-REKREÁCIÓS ÖVEZET

**Kbkm** KÖZMŰ

#### ZÖLD ÖVEZETEK

**Zkk** KÖZKERT

#### MEZŐGAZDASÁGI ÖVEZETEK

**Má** ALTALÁND

**Má-v** VEDETT

**Mk** KERTES

#### ERDŐ ÖVEZETEK

**Eg** GAZDASÁGI

**Ev** VÉDELMI

#### VIZGAZDALKODÁSI ÖVEZET

**V** VIZGAZDALKODÁSI

#### KÖZLEKEDÉSI ÖVEZETEK

KÖZUTI KÖZLEKEDÉSI TERÜLET BELTERÜLETEN

KÖZUTI KÖZLEKEDÉSI TERÜLET KÜLTERÜLETEN

#### ORSZÁGOS MŰVI ÉRTÉKVEDELEM

MŰEMLEK

HŰEMLEK KÖRNYEZET HATÁRA



RÉGÉSZETI LELEHLY HATÁRA

#### TERMÉSZETVEDELEM

ORSZÁGOS ÖKOLOGIAI HÁLÓZAT - MAGTERÜLET

ORSZÁGOS ÖKOLOGIAI HÁLÓZAT - ÖKOLOGIAI FOLYOSÓ

TÁJKEPVEDELMI SZEMPONTBÓL KIEMELTEN KEZELENDŐ TERÜLET

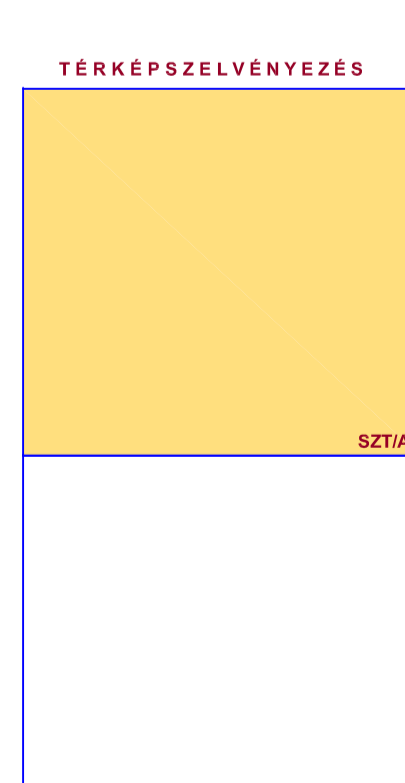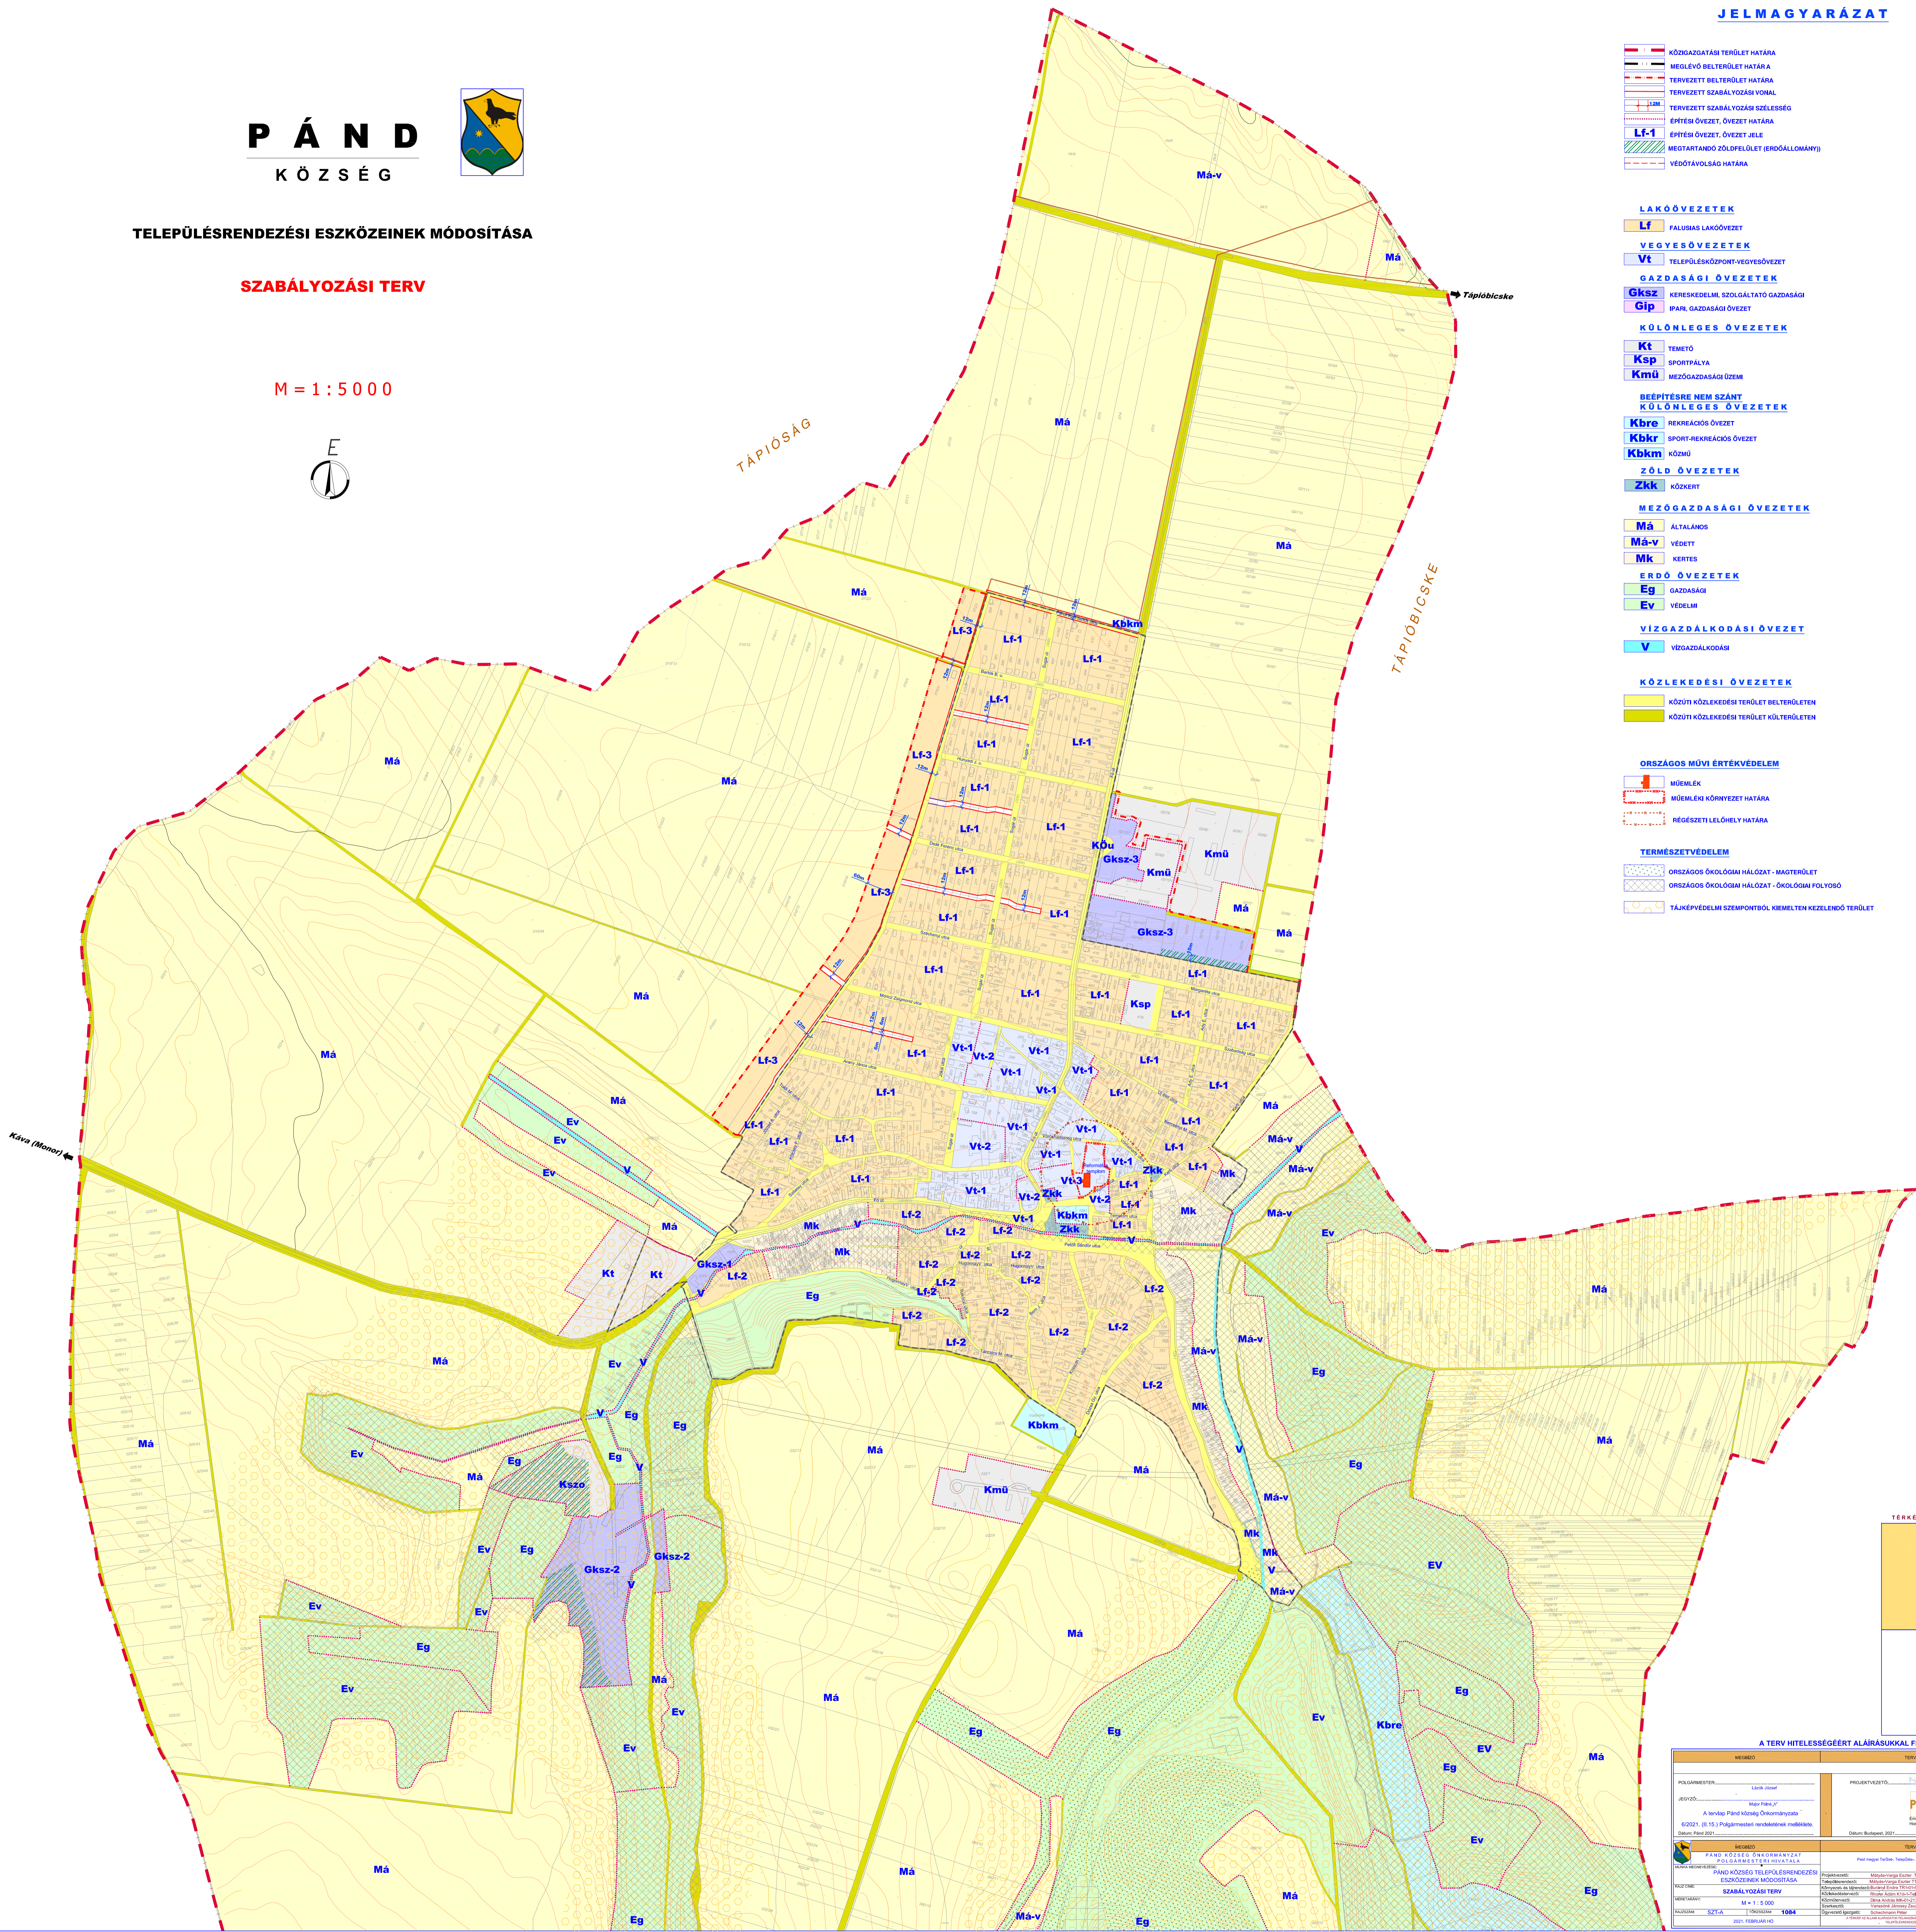

#### A TERV HITELESÉGÉRT ALÁÍRÁSUKKAL FELELNEK

MÉREK	TERVEZŐ
